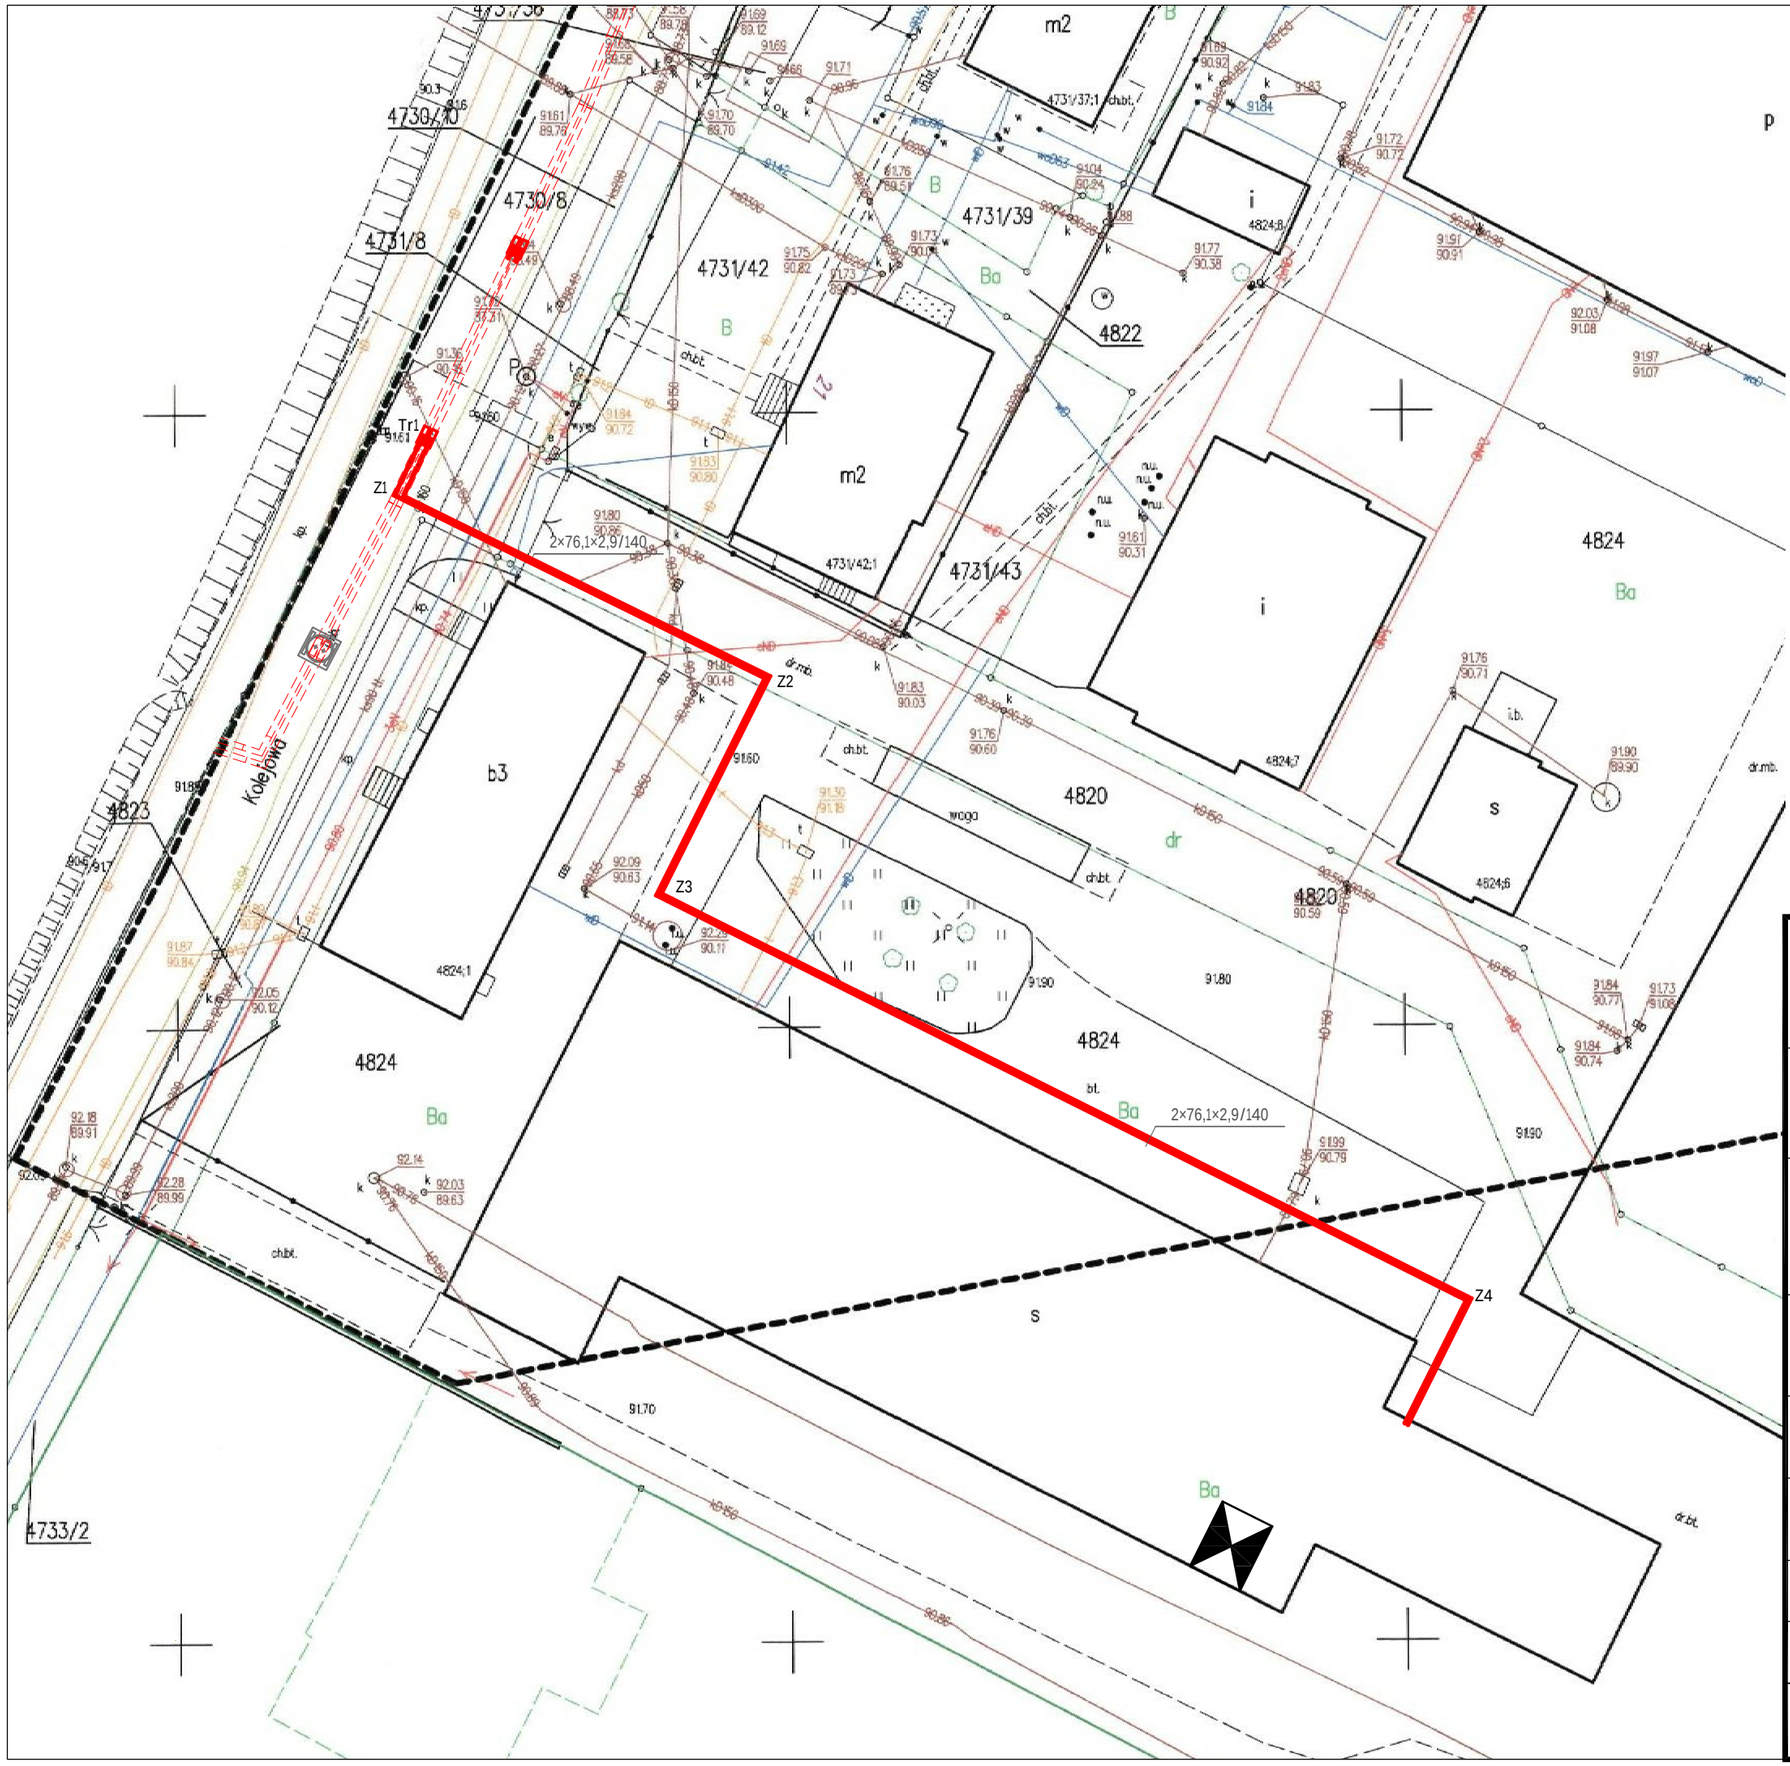

skala 1:500

OZNACZENIA:

	PROJ. PRZYŁĄCZE SIECI CIEPLNEJ PREIZOLOWANEJ DN65/140
	PROJ. SIEĆ CIEPLNA PREIZOLOWANA DN300/450 (WG ODRĘBNEGO OPRACOWANIA)
Z1	ZAŁAMANIE OSI PROJ. RUROCIĄGÓW
Tr1	ODGAŁĘZIENIE PROJ. SIECI CIEPLNEJ (TRÓJNIK PREIZ. RÓWNOLEGŁY DN300/DN80)
	LOKALIZACJA POM. WĘZŁA CIEPLNEGO

TECHNIKA SANITARNA
KAZIMIERZ KURKOWSKI

86-300 Grudziądz
ul. Groblowa 15/17
tel./fax +48-56-46-239-65
e-mail: technika.sanitarna@op.pl

Inwestor

BIMERG Sp. z o.o.

ul. Kolejowa 21, 09-500 Gostynin

Projekt

PRZYŁĄCZE CIEPLNE
DO POMIESZCZENIA WĘZŁA CIEPLNEGO
W BUDYNKU HALI PRODUKCYJNEJ ZLOKALIZOWANEJ
PRZY UL. KOLEJOWEJ 21 W GOSTYNINIE

KATEGORIA OBIEKTU XXVI

Adres Inwestycji

09-500 Gostynin
dz. nr ew. 4730/8, 4820, 4824 obr. 0001 Gostynin

Etap

PROJEKT WYKONAWCZY

Rysunek

PROJEKT ZAGOSPODAROWANIA TERENU

Branża	Data	Skala
SANITARNA	01.2022	1:500

Projektant	inż.	Kazimierz Kurkowski	Podpis:
	nr upr.	BP-RN-V/153/TO/82-83	

Nr umowy	Nr rysunku	Rewizja
12/21 z dnia 08.12.2021 r.	PZT-01	A