



ŚREDNICA CIEPŁOCIĄGU	A _{MIN} [m]	B _{MIN} [m]	D _{MIN} [m]
DN200/315	0,25	1,10	0,85
DN300/450	0,25	1,35	0,95

SCHEMAT POGLĄDOWY PRZEKROJU WYKOPU

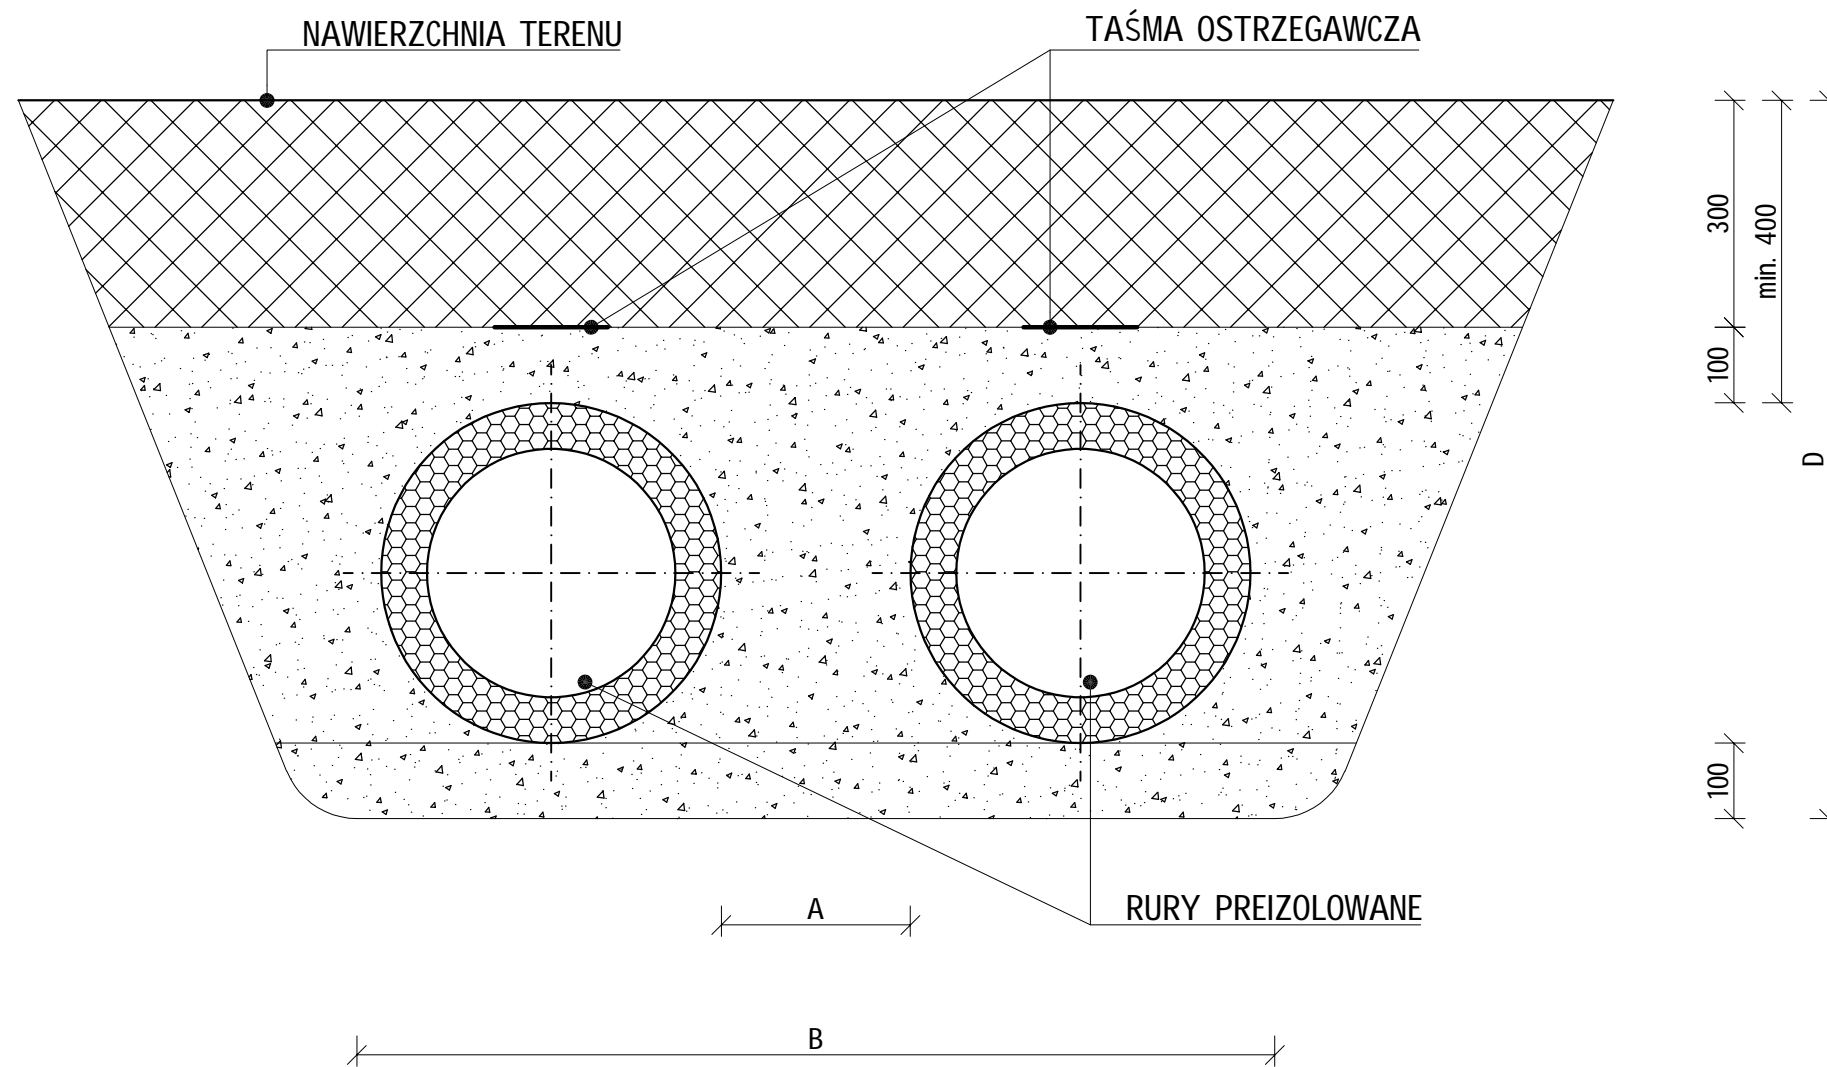

TECHNIKA SANITARNA
KAZIMIERZ KURKOWSKI

86-300 Grudziądz
ul. Groblowa 15/17
tel./fax +48-56-46-239-65
e-mail: technika_sanitarna@op.pl

Investor  **Miejskie Przedsiębiorstwo Energetyki Ciepłej w Gostyninie Sp. z o.o.**
ul. Kolejowa 24, 09-500 Gostynin

Projekt **BUDOWA SIECI CIEPLNEJ MAGISTRALNEJ Z RUR PREIZOLOWANYCH O DŁ. L=ca 1035 m I ŚREDNICY DN300**
KATEGORIA OBIEKTU XXVI

Adres Inwestycji **09-500 Gostynin**
dz. nr ew. 4604/6, 4604/5, 4607/6, 4607/7, 4608/5, 4609/2, 4612/2, 4730/8, 2286/3, 2071/1, 2334/2, 2335/2, 2336/1, 2337/3, 2337/9, 2338/2, 2340/1, 2344/2, 2997/3, 2827/1, 2997/2, 2626/3, 2993/1, 361/2, 2183, 2285/6 obr. 0001 Gostynin

Etap **PROJEKT BUDOWLANY**

Rysunek **SCHEMAT POGLĄDOWY PRZEKROJU WYKOPU**

Branża SANITARNA	Data 02.2021	Skala 1:10
----------------------------	------------------------	----------------------

Projektant inż. Kazimierz Kurkowski nr upr. BP-RN-V/153/TO/82-83	Podpis:
--	---------

Sprawdzający inż. Marek Kolečki nr upr. KUP/0135/POOS/06	Podpis:
--	---------

Nr umowy 01/NT/2020	Nr rysunku SC-05	Rewizja A
-------------------------------	---------------------	---------------------