


Widok od dołu



Przekrój

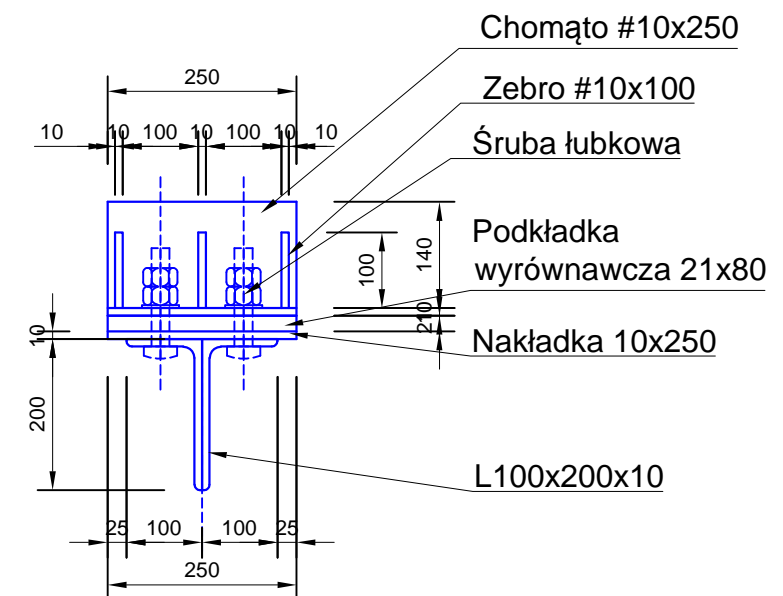

TECHNIKA SANITARNA
KAZIMIERZ KURKOWSKI

86-300 Grudziądz
ul. Groblowa 15/17
tel./fax +48-56-46-239-65
e-mail: technika.sanitarna@op.pl

Inwestor



Miejskie Przedsiębiorstwo Energetyki
Ciepłej w Gostyninie Sp. z o.o.
ul. Kolejowa 24, 09-500 Gostynin

Projekt

BUDOWA SIECI CIEPLNEJ MAGISTRALNEJ
Z RUR PREIZOLOWANYCH, WYPOSAŻONYCH W SYSTEM
SYGNALIZACYJNO-OSTRZEGAWCZY, FABRYCZNĄ IZOLACJĘ
TERMICZNĄ Z PŁASZCZEM OCHRONNYM PRZYSTOSOWANYM DO
UKŁADANIA BEZPOŚREDNIO W GRUNCIE NA TERENIE DZIAŁKI
O NR EW. 361/7 Z OBRĘBU 0001 GOSTYNIN, POWIAT GOSTYNIŃSKI
KATEGORIA OBIEKTU XXVI

Adres Inwestycji

09-500 Gostynin
dz. nr ew. 361/7, obr. 0001 Gostynin

Etap

PROJEKT BUDOWLANY

Rysunek

**KONSTRUKCJA ODCIĄŻAJĄCA TYPU
SZWAJCARSKIEGO - SCHEMAT**

Branża

BUDOWLANA

Data

02.2021

Skala

1:10

Projektant
b. budowlana

mgr inż. Marek Kozak
nr upr. UA-IV-8346/242/TO/88-89

Podpis:

Sprawdzający
b. budowlana

inż. Benedykt Tadrowski
nr upr. BP-RN-V/147/TO/81

Podpis:

Nr umowy

01/NT/2020

Nr rysunku

SC-04

Rewizja

A