



ŚREDNICA CIEPŁOCIĄGU	A _{MIN} [m]	B _{MIN} [m]	D _{MIN} [m]
DN200/315	0,25	1,10	0,85
DN300/450	0,25	1,35	0,95

SCHEMAT POGLĄDOWY PRZEKROJU WYKOPU

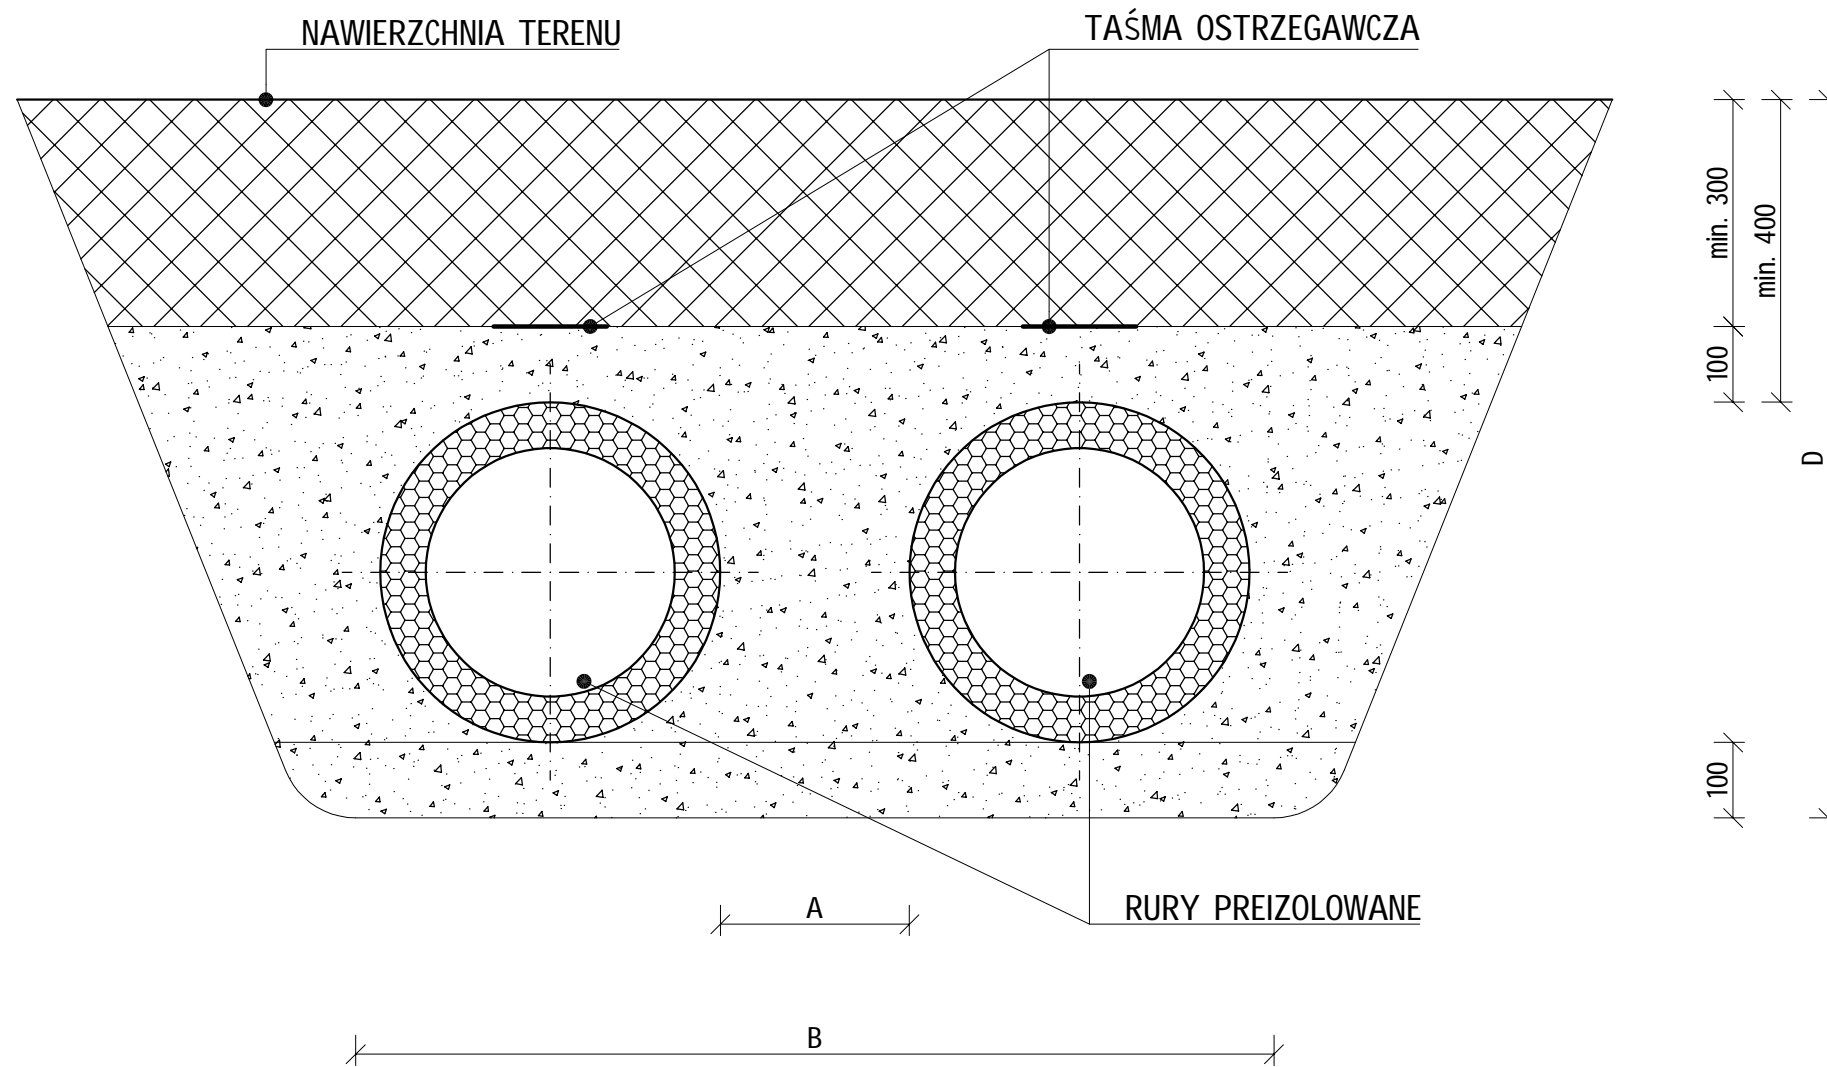


TECHNIKA SANITARNA
 KAZIMIERZ KURKOWSKI
 86-300 Grudziądz
 ul. Groblowa 15/17
 tel./fax: +48-56-46-239-65
 e-mail: technika.sanitarna@op.pl

Inwestor 
Miejskie Przedsiębiorstwo Energetyki Ciepłej w Gostyninie Sp. z o.o.
 ul. Kolejowa 24, 09-500 Gostynin

Projekt **BUDOWA SIECI CIEPLNEJ MAGISTRALNEJ Z RUR PREIZOLOWANYCH, WYPOSAŻONYCH W SYSTEM SYGNALIZACYJNO-OSTRZEGAWCZY, FABRYCZNĄ IZOLACJĘ TERMICZNĄ Z PŁASZCZEM OCHRONNYM PRZYSTOSOWANYM DO UKŁADANIA BEZPOŚREDNIO W GRUNCIE NA TERENIE DZIAŁKI O NR EW. 361/7 Z OBRĘBU 0001 GOSTYNIN, POWIAT GOSTYNIŃSKI**
 KATEGORIA OBIEKTU XXVI

Adres Inwestycji **09-500 Gostynin**
 dz. nr ew. 361/7, obr. 0001 Gostynin

Etap **PROJEKT BUDOWLANY**

Rysunek **SCHEMAT POGLĄDOWY PRZEKROJU WYKOPU**

Branża	DATA	Skala
SANITARNA	02.2021	1:10

Projektant b. sanitarna	inż. Kazimierz Kurkowski nr upr. BP-RN-V/153/TO/82-83	Podpis:
----------------------------	--	---------

Sprawdzający b. sanitarna	inż. Marek Kołecki nr upr. KUP/0135/POOS/06	Podpis:
------------------------------	--	---------

Nr umowy	Nr rysunku	Rewizja
01/NT/2020	SC-05	A