


Widok od dołu



Przekrój

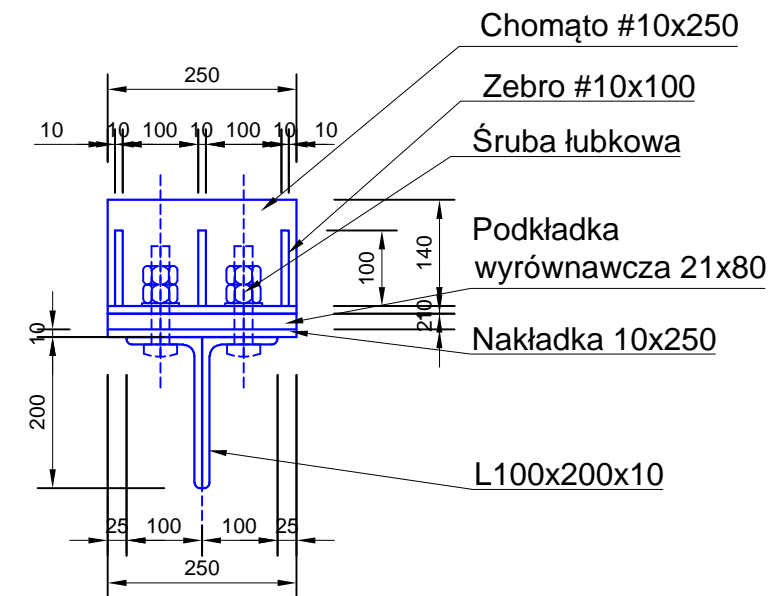

TECHNIKA SANITARNA  
KAZIMIERZ KURKOWSKI

86-300 Grudziądz  
ul. Groblowa 15/17  
tel./fax +48-56-46-239-65  
e-mail: technika.sanitarna@op.pl

Inwestor



Miejskie Przedsiębiorstwo Energetyki  
Ciepłej w Gostyninie Sp. z o.o.  
ul. Kolejowa 24, 09-500 Gostynin

Projekt

**BUDOWA SIECI CIEPLNEJ MAGISTRALNEJ  
Z RUR PREIZOLOWANYCH  
O ŚREDNICY DN300 W GOSTYNINIE**  
KATEGORIA OBIEKTU XXVI

Adres Inwestycji

**09-500 Gostynin**

dz. nr ew. 4604/6, 4604/5, 4607/6, 4607/7, 4608/5, 4609/2,  
4612/2, 4730/8, 2286/3, 2071/1, 2334/2, 2335/2, 2336/1, 2337/3,  
2337/9, 2338/2, 2340/1, 2344/2, 2997/3, 2827/1, 2997/2, 2626/3,  
2993/1, 361/2, 2183, 2285/6, 361/7 obr. 0001 Gostynin

Etap

**PROJEKT WYKONAWCZY**

Rysunek

**KONSTRUKCJA ODCIĄŻAJĄCA TYPU  
SZWAJCARSKIEGO - SCHEMAT**

Branża

BUDOWLANA

Data

05.2021

Skala

1:10

Projektant

mgr inż. Marek Kozak  
nr upr. UA-IV-8346/242/TO/88-89

Podpis:

Sprawdzający

inż. Benedykt Tadrowski  
nr upr. BP-RN-V/147/TO/81

Podpis:

Nr umowy

01/NT/2020

Nr rysunku

SC-09

Rewizja

A