



ŚREDNICA CIEPŁOCIĄGU	A _{MIN} [m]	B _{MIN} [m]	D _{MIN} [m]
DN200/315	0,25	1,10	0,85
DN300/450	0,25	1,35	0,95

SCHEMAT POGLĄDOWY PRZEKROJU WYKOPU

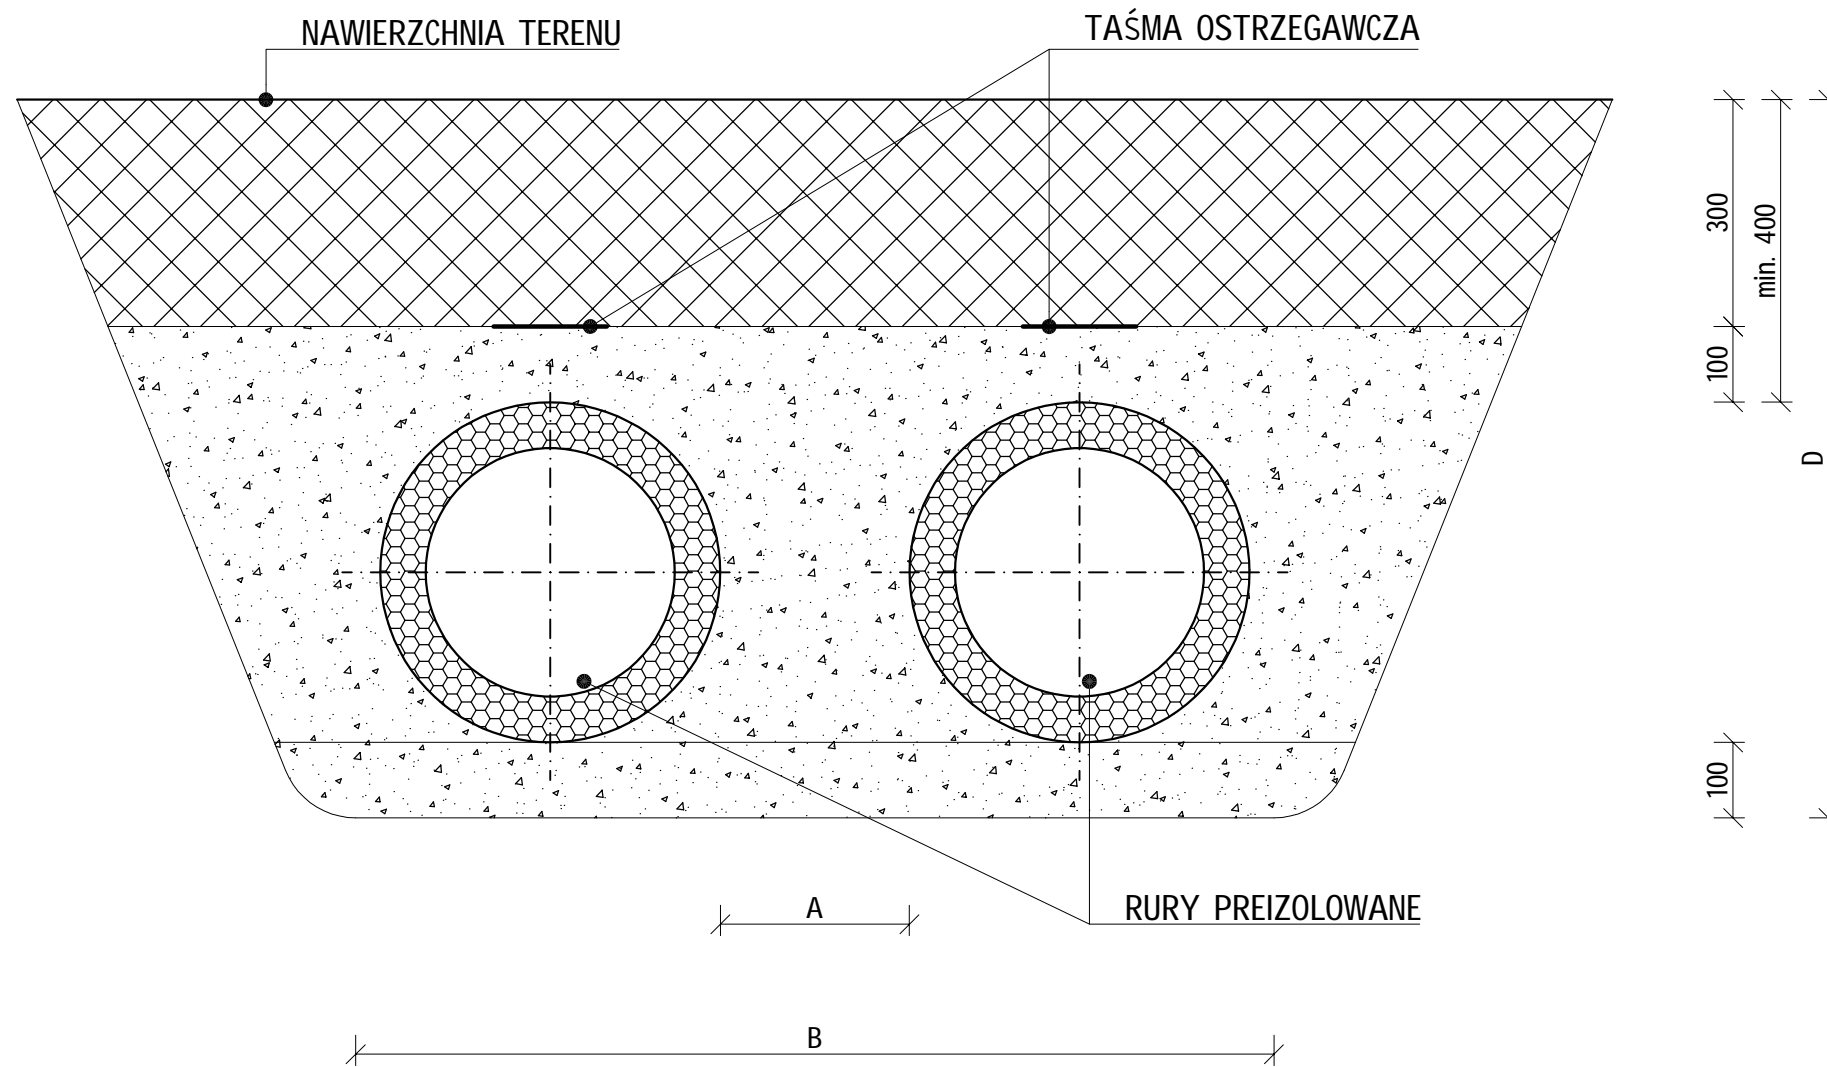


TECHNIKA SANITARNA
KAZIMIERZ KURKOWSKI
 86-300 Grudziądz
 ul. Groblowa 15/17
 tel./fax: +48-56-46-239-65
 e-mail: technika.sanitarna@op.pl

Inwestor  **Miejskie Przedsiębiorstwo Energetyki Ciepłej w Gostyninie Sp. z o.o.**
 ul. Kolejowa 24, 09-500 Gostynin

Projekt **BUDOWA SIECI CIEPLNEJ MAGISTRALNEJ Z RUR PREIZOLOWANYCH O ŚREDNICY DN300 W GOSTYNINIE**
 KATEGORIA OBIEKTU XXVI

Adres Inwestycji **09-500 Gostynin**
 dz. nr ew. 4604/6, 4604/5, 4607/6, 4607/7, 4608/5, 4609/2, 4612/2, 4730/8, 2286/3, 2071/1, 2334/2, 2335/2, 2336/1, 2337/3, 2337/9, 2338/2, 2340/1, 2344/2, 2997/3, 2827/1, 2997/2, 2626/3, 2993/1, 361/2, 2183, 2285/6, 361/7 obr. 0001 Gostynin

Etap **PROJEKT WYKONAWCZY**

Rysunek **SCHEMAT POGLĄDOWY PRZEKROJU WYKOPU**

Branża SANITARNA	Data 05.2021	Skala 1:10
---------------------	-----------------	---------------

Projektant	inż. Kazimierz Kurkowski nr upr. BP-RN-V/153/TO/82-83	Podpis:
------------	--	---------

Sprawdzający	inż. Marek Kolečki nr upr. KUP/0135/POOS/06	Podpis:
--------------	--	---------

Nr umowy 01/NT/2020	Nr rysunku SC-13	Rewizja A
------------------------	---------------------	--------------