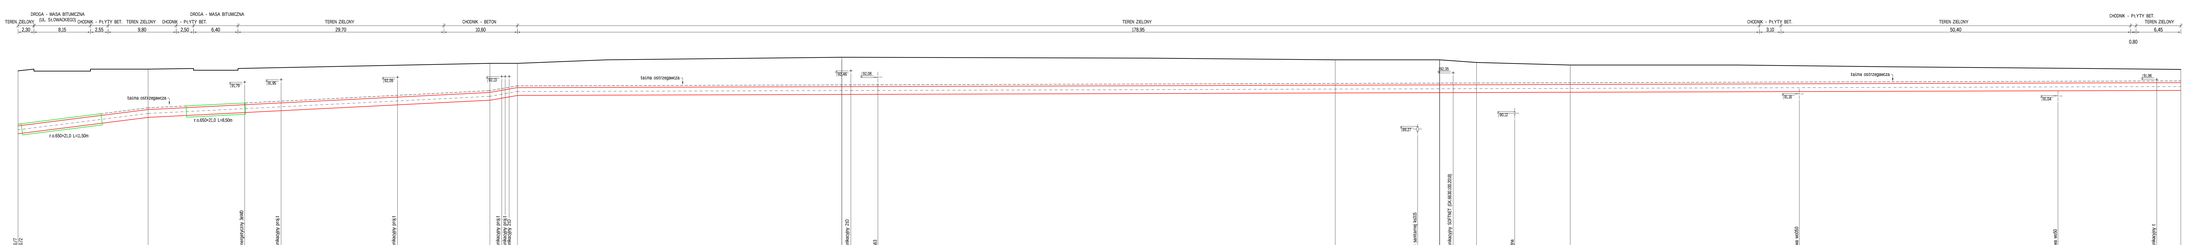

Inwestor	Miejskie Przedsiębiorstwo Energetyki Cieplnej w Gostyninie Sp. z o.o. ul. Kościuszki 24, 09-500 Gostynin
Projekt	BUDOWA SIECI CIEPLNEJ MAGISTRALNEJ Z RUR PREIZOLOWANYCH O ŚREDNICY DN300 W GOSTYNINIE KATEGORIA OBIEKTU XXVI
Adres inwestycji	09-500 Gostynin dz. nr ew. 46048, 46045, 46076, 46077, 46085, 46092/2, 46122, 47908, 2286/3, 2071/1, 2334/2, 2325/2, 2336/1, 2337/3, 2337/9, 2338/2, 2340/1, 2344/2, 2997/3, 2827/1, 2997/2, 2626/3, 2993/1, 3612, 2183, 2285/4, 3617 obr. 0001 Gostynin
Etap	PROJEKT WYKONAWCZY
Rysunek	PROFIL PODŁUŻNY SIECI CIEPLNEJ ODC. D-Z24
Branża	SANITARNA
Data	05.2021
Skala	1:100 1:250
Projektant	inż. Kazimierz Kurkowski nr upr. BP-INI-WOS/TG/83-83
Podpis	
Sprawdzający	inż. Marek Kotecki nr upr. KUP/0135/POOS/06
Podpis	
Nr umowy	01/INT/2020
Nr rysunku	SC-03
Rewizja	A

TECHNIKA SANITARNA KAZIMIERZ KURKOWSKI
89-300 Gniewkowo
ul. Grodzkowa 21A/7
tel./fax: 048 56-64-239-00
e-mail: technika.sanitarna@op.pl