
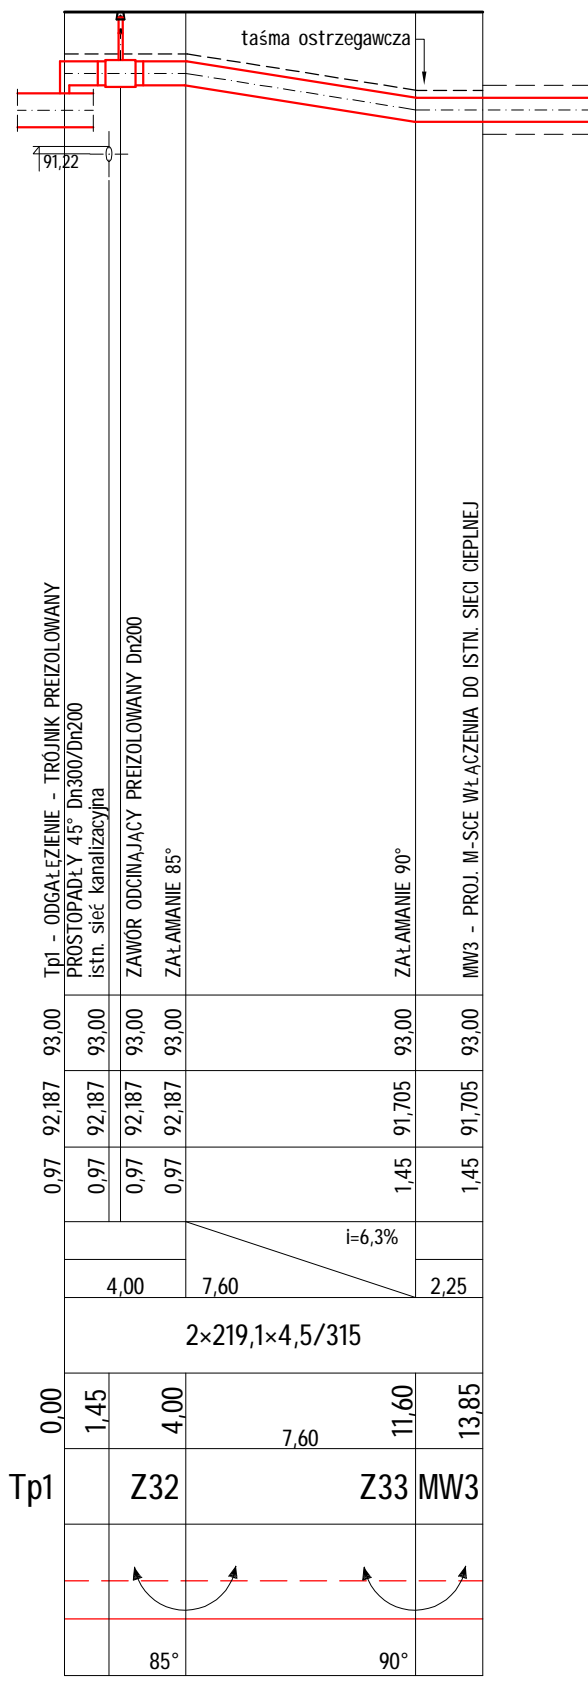
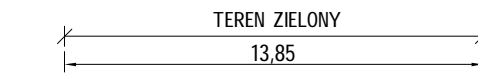
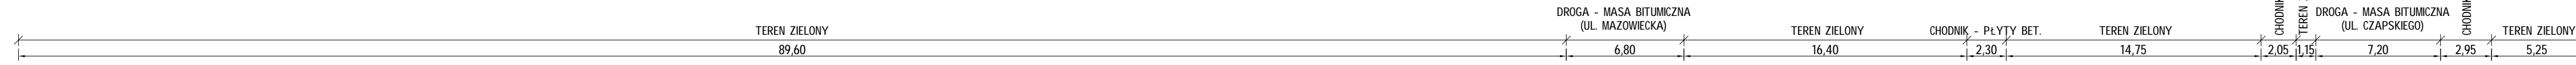


PP = 80,00 m n.p.m.

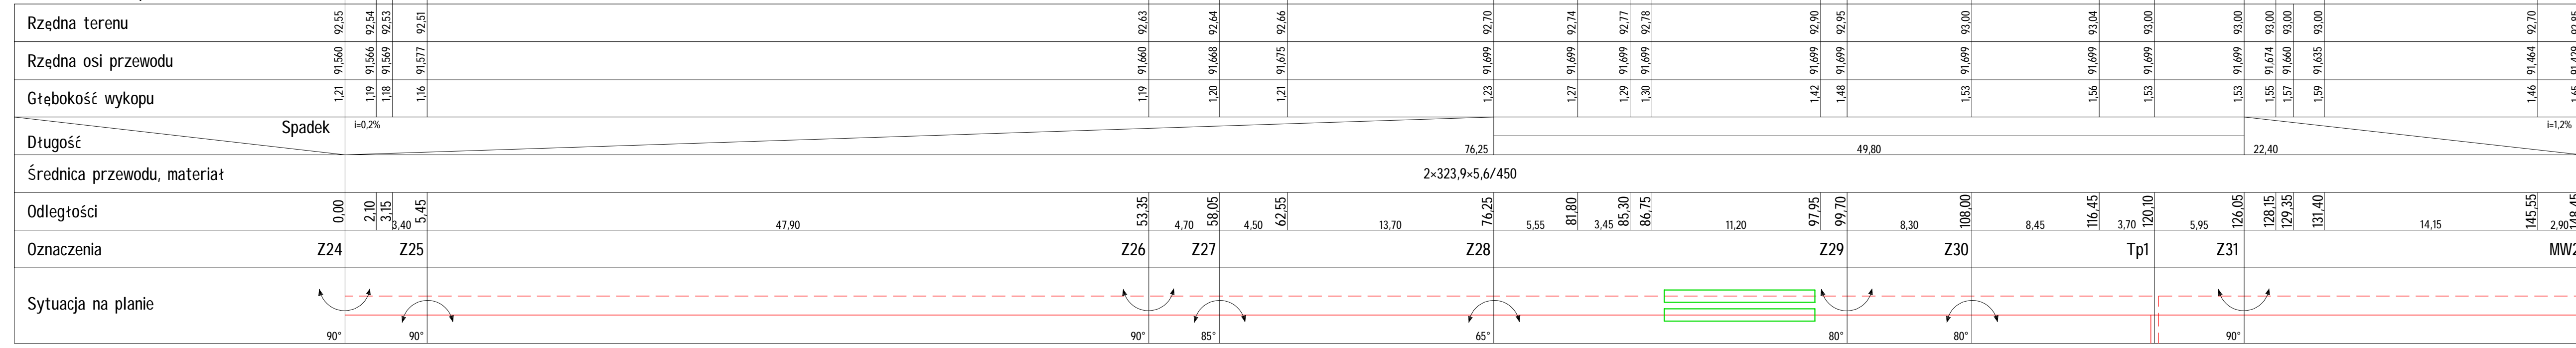

86-300 Grudziądz
ul. Groblowa 15/17
tel./fax +48-56-46-239-65
e-mail: technika.sanitarna@op.pl

Investor

Miejskie Przedsiębiorstwo Energetyki Ciepłej w Gostyninie Sp. z o.o.
ul. Kolejowa 24, 09-500 Gostynin

Projekt

BUDOWA SIECI CIEPŁEJ MAGISTRALNEJ Z RUR PREIZOLOWANYCH O ŚREDNICY DN300 W GOSTYNINIE
KATEGORIA OBIEKTU XXVI

Adres Inwestycji

09-500 Gostynin
dz. nr ew. 4604/6, 4604/5, 4607/6, 4607/7, 4608/5, 4609/2, 4612/2, 4730/8, 2286/3, 2071/1, 2334/2, 2335/2, 2336/1, 2337/3, 2337/9, 2338/2, 2340/1, 2344/2, 2997/3, 2827/1, 2997/2, 2626/3, 2993/1, 361/2, 2183, 2285/6, 361/7 obr. 0001 Gostynin

Etap

PROJEKT WYKONAWCZY

Rysunek

PROFIL PODŁUŻNY SIECI CIEPŁEJ ODC. Z24-MW2, Tp1-MW3

Branża	SANITARNA	Data	05.2021	Skala	1:250
Projektant	inż. Kazimierz Kurkowski nr upr. BP-RN-V/153/TO/82-83	Data		Skala	
Sprawdzający	inż. Marek Kolecki nr upr. KUP/0135/POOS/06	Data		Skala	
Nr umowy	01/NT/2020	Nr rysunku	SC-04	Re wizja	A