


1:100  
1:250

PP = 82,00 m n.p.m.

Rzędna terenu	91,69	91,70	91,71	91,73	91,73	91,75	91,75	91,76	91,76	91,77	91,77	91,81	91,82	91,82	91,83	91,85	91,86	91,86	91,92	92,00	92,00	92,00	92,00	92,00												
Rzędna osi przewodu	89,255	89,251	89,246	89,237	89,237	89,375	89,411	89,444	89,483	89,519	89,542	89,847	89,893	89,920	89,989	90,120	90,146	90,146	90,401	90,684	92,00	90,713	92,00	90,905	92,00											
Głębokość wykopu	2,51	2,52	2,53	2,56	2,52	2,45	2,41	2,38	2,35	2,32	2,30	2,03	2,00	1,97	1,91	1,80	1,78	1,78	1,59	1,39	92,00	1,36	1,35	1,35	1,16											
Długość	5,30		i=0,3%		i=2,6%		33,50										i=2,8%		19,80		i=0,3%		73,85		11,00											
Średnica przewodu, materiał	2x76,1x2,9/140																																			
Odległości	0,00	1,15	2,40	2,90	3,30	7,00	3,40	10,40	11,90	13,15	14,65	16,00	16,90	11,55	28,45	30,15	31,20	2,65	33,85	4,95	38,80	39,70	8,95	48,65	9,90	58,60	9,55	68,15	70,15	70,90	44,95	115,90	16,55	132,40	11,00	143,40
Oznaczenia	Tr1				Z1												Z2										Z3		Z4		SZ					
Sytuacja na planie																																				

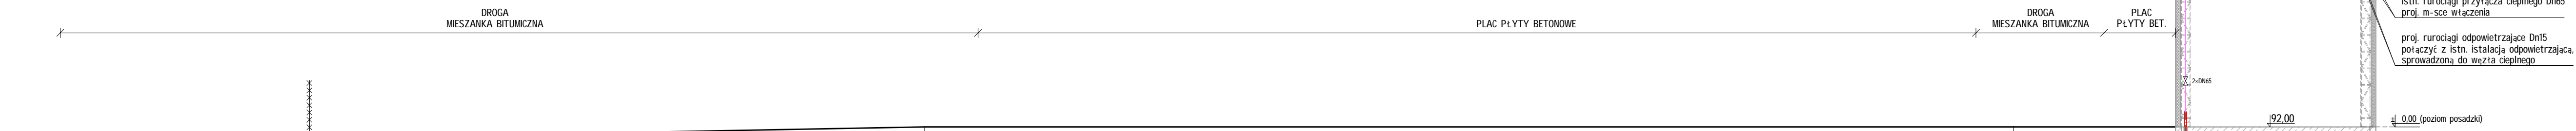

**TECHNIKA SANITARNA**  
KAZIMIERZ KURKOWSKI

86-300 Grudziądz  
ul. Grobłowa 15/17  
tel./fax +48-56-46-239-65  
e-mail: technika\_sanitarna@op.pl

Investor: **BIMERG Sp. z o.o.**  
ul. Kolejowa 21, 09-500 Gostynin

Projekt: **PRZYŁĄCZE CIEPLNE DO POMIESZCZENIA WEZŁA CIEPLNEGO W BUDYNKU HALI PRODUKCYJNEJ ZLOKALIZOWANEJ PRZY UL. KOLEJOWEJ 21 W GOSTYNINIE**  
KATEGORIA OBIEKTU XXVI

Adres Inwestycji: **09-500 Gostynin**  
dz. nr ew. 4730/8, 4820, 4824 obr. 0001 Gostynin

Etap: **PROJEKT WYKONAWCZY**

Rysunek: **PROFIL PODŁUŻNY PRZYŁĄCZA CIEPLNEGO**

Branża: SANITARNA  
Data: 01.2022  
Skala: 1:100/250

Projektant: inż. Kazimierz Kurkowski  
nr upr. BP-RN-V/153/TO/82-83  
Podpis:

Nr umowy: 12/21 z dnia 08.12.2021 r.  
Nr rysunku: SC-01  
Rewizja: A