
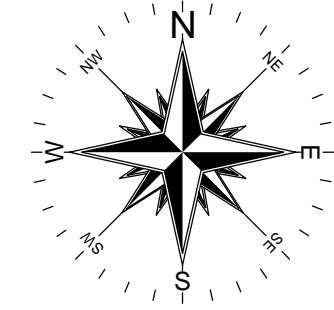



SZCZEGÓŁ ZAPĘTLENIA PRZEWODÓW ALARMOWYCH  
W BUD. PRZY UL. KOLEJOWEJ 21

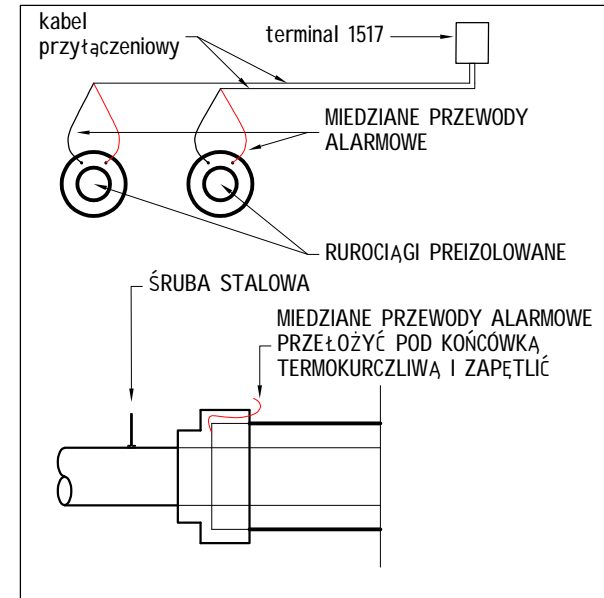

skala 1:500

OZNACZENIA:

	PROJ. SIĘĆ CIEPLNA PREIZOLOWANA (WG ODRĘBNEGO OPRACOWANIA)
	PROJ. SYSTEM ALARMOWY - PRZEWÓD MIEDZIANY BIELONY
	PROJ. SYSTEM ALARMOWY - PRZEWÓD MIEDZIANY
Z1÷Z4	ZAŁAMANIE OSI PROJ. RUROCIĄGÓW
	LOKALIZACJA POM. WĘZŁA CIEPLNEGO
NR PĘTLI ALARMOWEJ 00,00m PX 000,00m	ODLEGŁOŚĆ OD POPRZEDZAJĄCEGO PUNKTU CHARAKTERYSTYCZNEGO [m] ODLEGŁOŚĆ OD POCZĄTKU PĘTLI ALARMOWEJ [m]

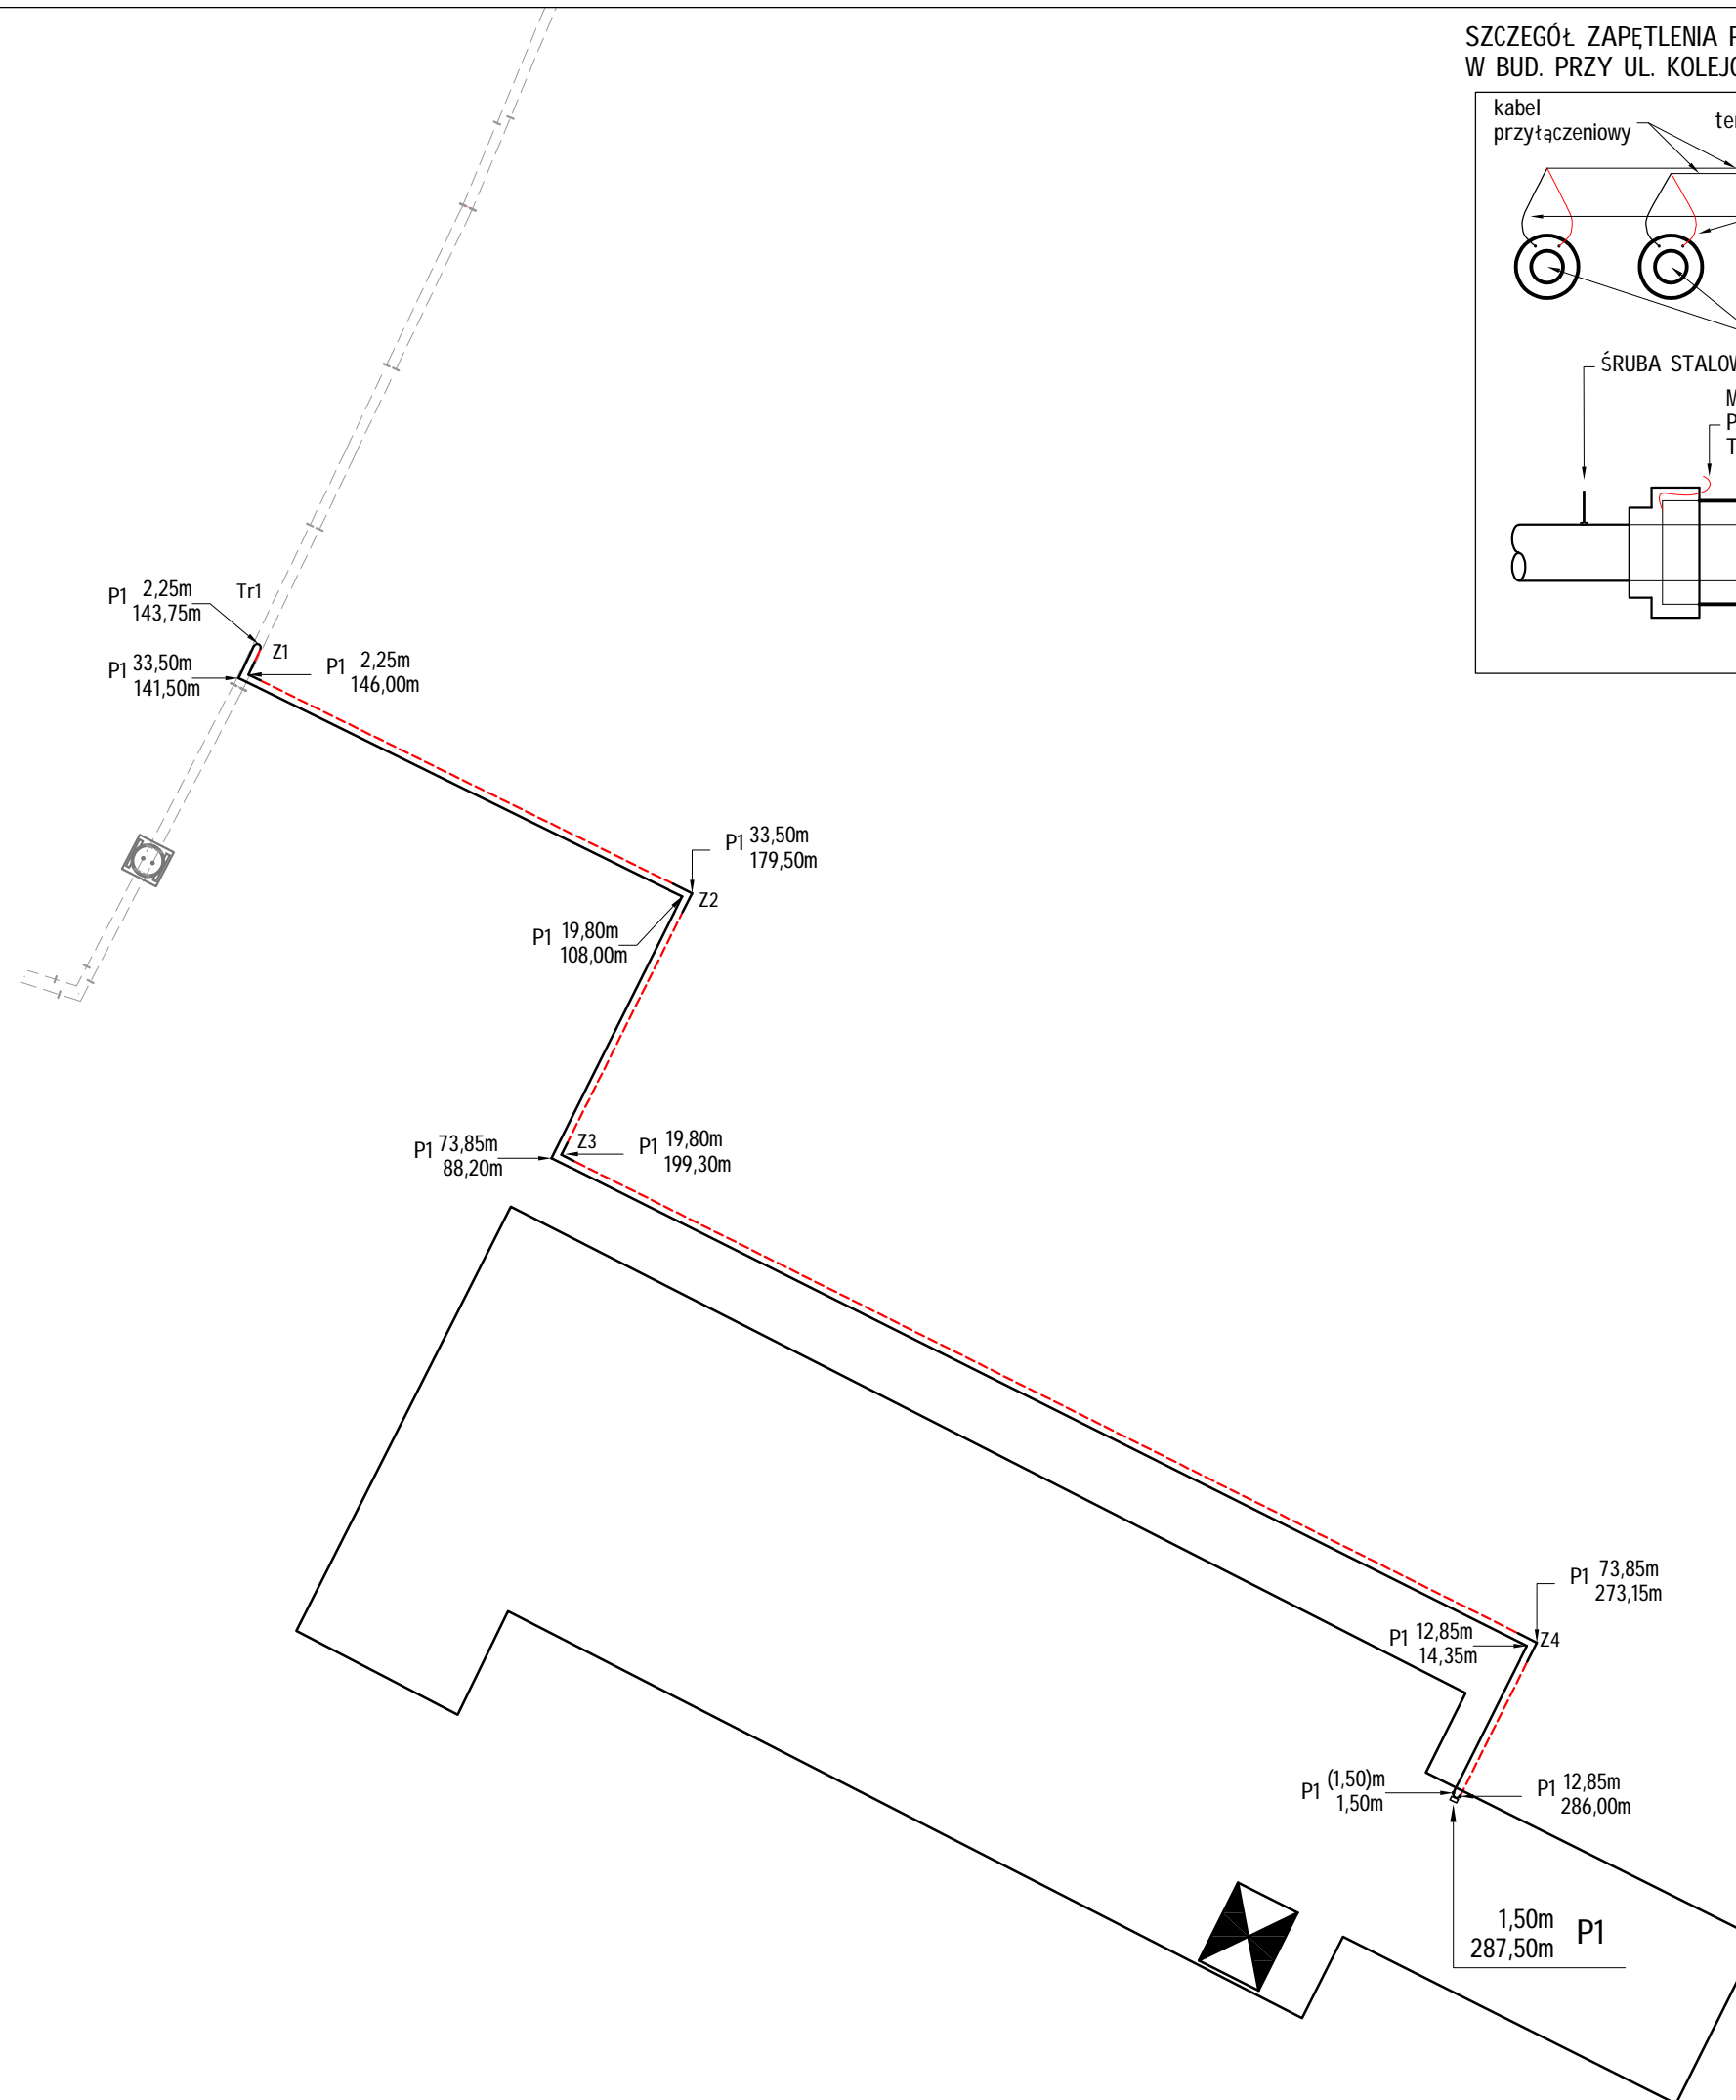

TECHNIKA SANITARNA  
KAZIMIERZ KURKOWSKI

86-300 Grudziądz  
ul. Groblowa 15/17  
tel./fax +48-56-46-239-65  
e-mail: [technika.sanitarna@op.pl](mailto:technika.sanitarna@op.pl)

Inwestor



**BIMERG Sp. z o.o.**  
ul. Kolejowa 21, 09-500 Gostynin

Projekt

**PRZYŁĄCZE CIEPLNE  
DO POMIESZCZENIA WĘZŁA CIEPLNEGO  
W BUDYNKU HALI PRODUKCYJNEJ ZLOKALIZOWANEJ  
PRZY UL. KOLEJOWEJ 21 W GOSTYNINIE**  
KATEGORIA OBIEKTU XXVI

Adres Inwestycji

**09-500 Gostynin**  
dz. nr ew. 4730/8, 4820, 4824 obr. 0001 Gostynin

Etap

**PROJEKT WYKONAWCZY**

Rysunek

**SCHEMAT ALARMOWY PRZYŁĄCZA CIEPLNEGO**

Branża	Data	Skala
SANITARNA	01.2022	1:500
Projektant	inż. Kazimierz Kurkowski nr upr. BP-RN-V/153/TO/82-83	Podpis:
Nr umowy	Nr rysunku	Rewizja
12/21 z dnia 08.12.2021 r.	SC-04	A